




ELEWACJA FRONTOWA

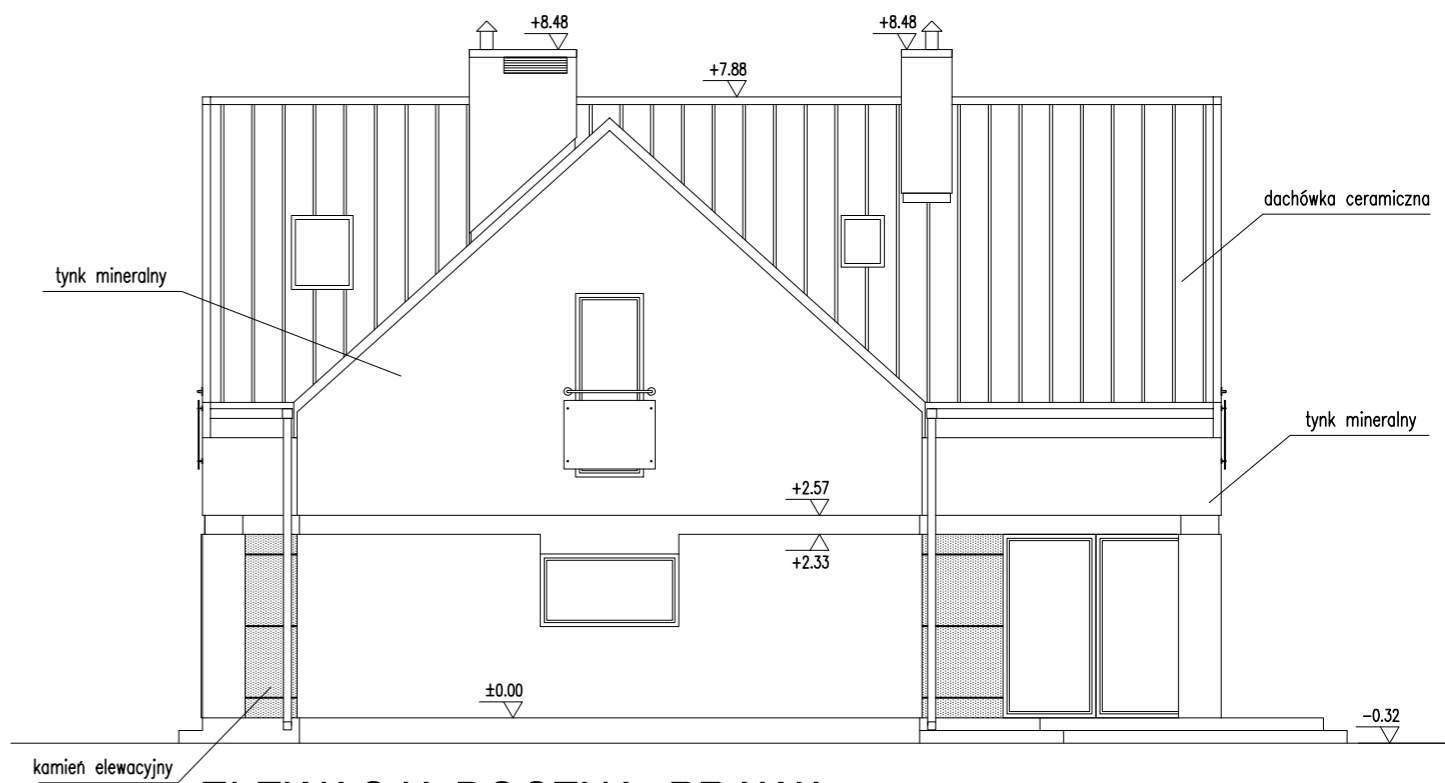

ELEWACJA BOCZNA- PRAWA

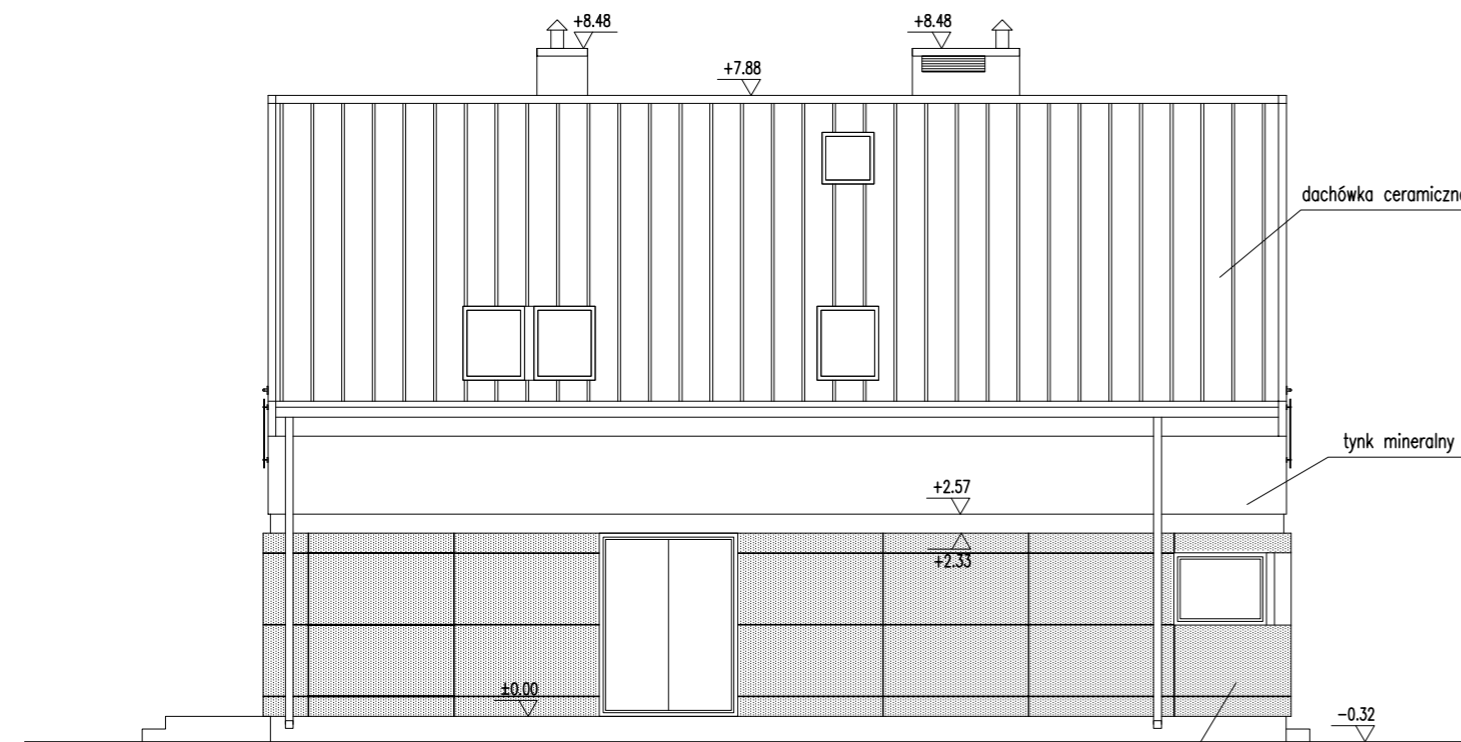

ELEWACJA BOCZNA- LEWA

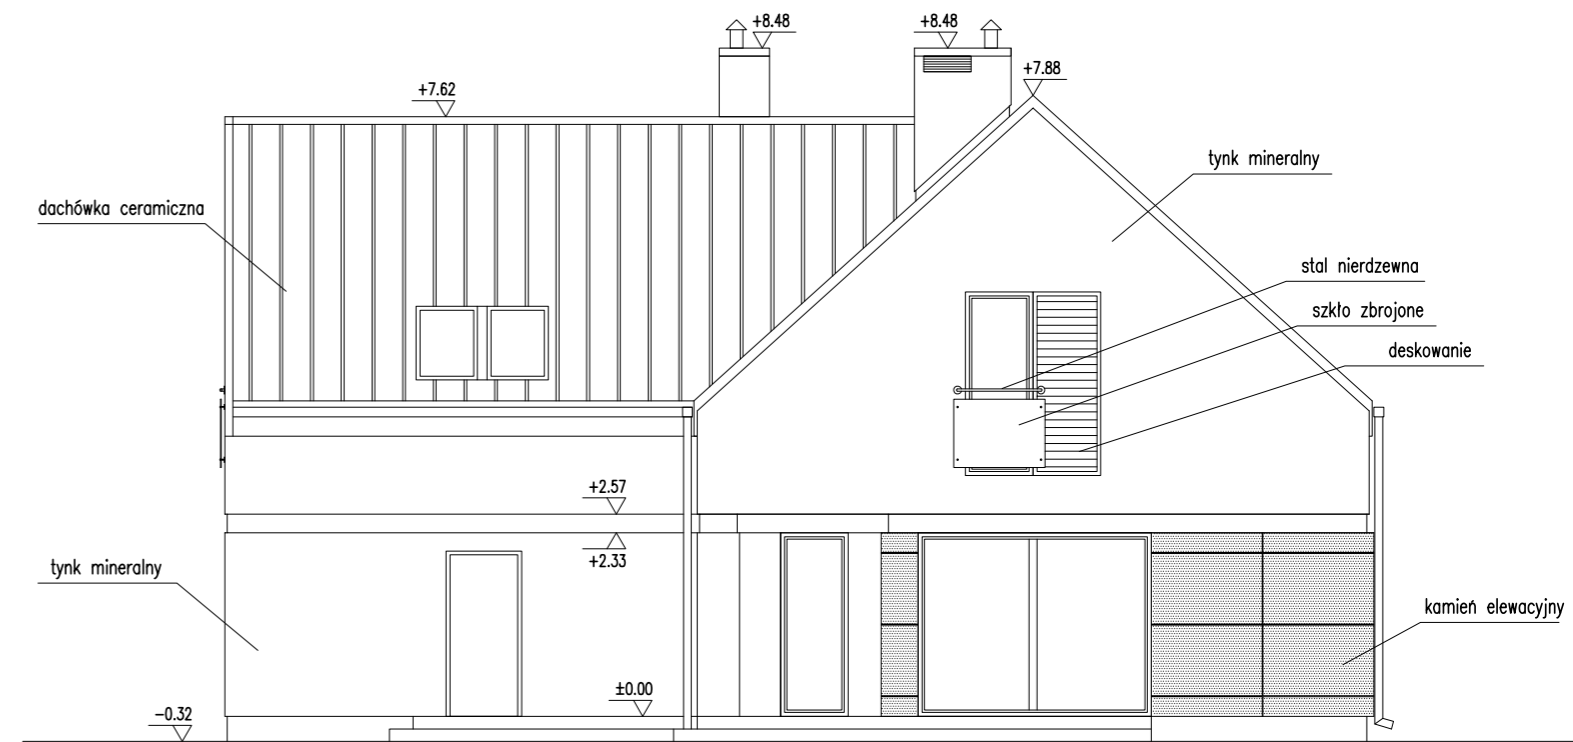

ELEWACJA OGRODOWA

Proponowana kolorystyka pokazana na wizualizacji domu.

ELEWACJE		SKALA
DOM Murator M98a – Uroczy zakątek – wariant I		1:100
OBIEKT BUDYNEK JEDNORODZINNY WOLNO STOJĄCY		BRANŻA ARCH
ADRES BUDOWY		
AUTOR PROJEKTU	mgr inż. arch. Ewa Dziewiątkowska upr. nr BŁ/PdOKK/34/2004	POOPIS
AUTOR ADAPTACJI		POOPIS
WM murator PROJEKT	W.M. MURATOR PROJEKT Sp. z o.o.	NR RYS A8
		M98a – 2010